










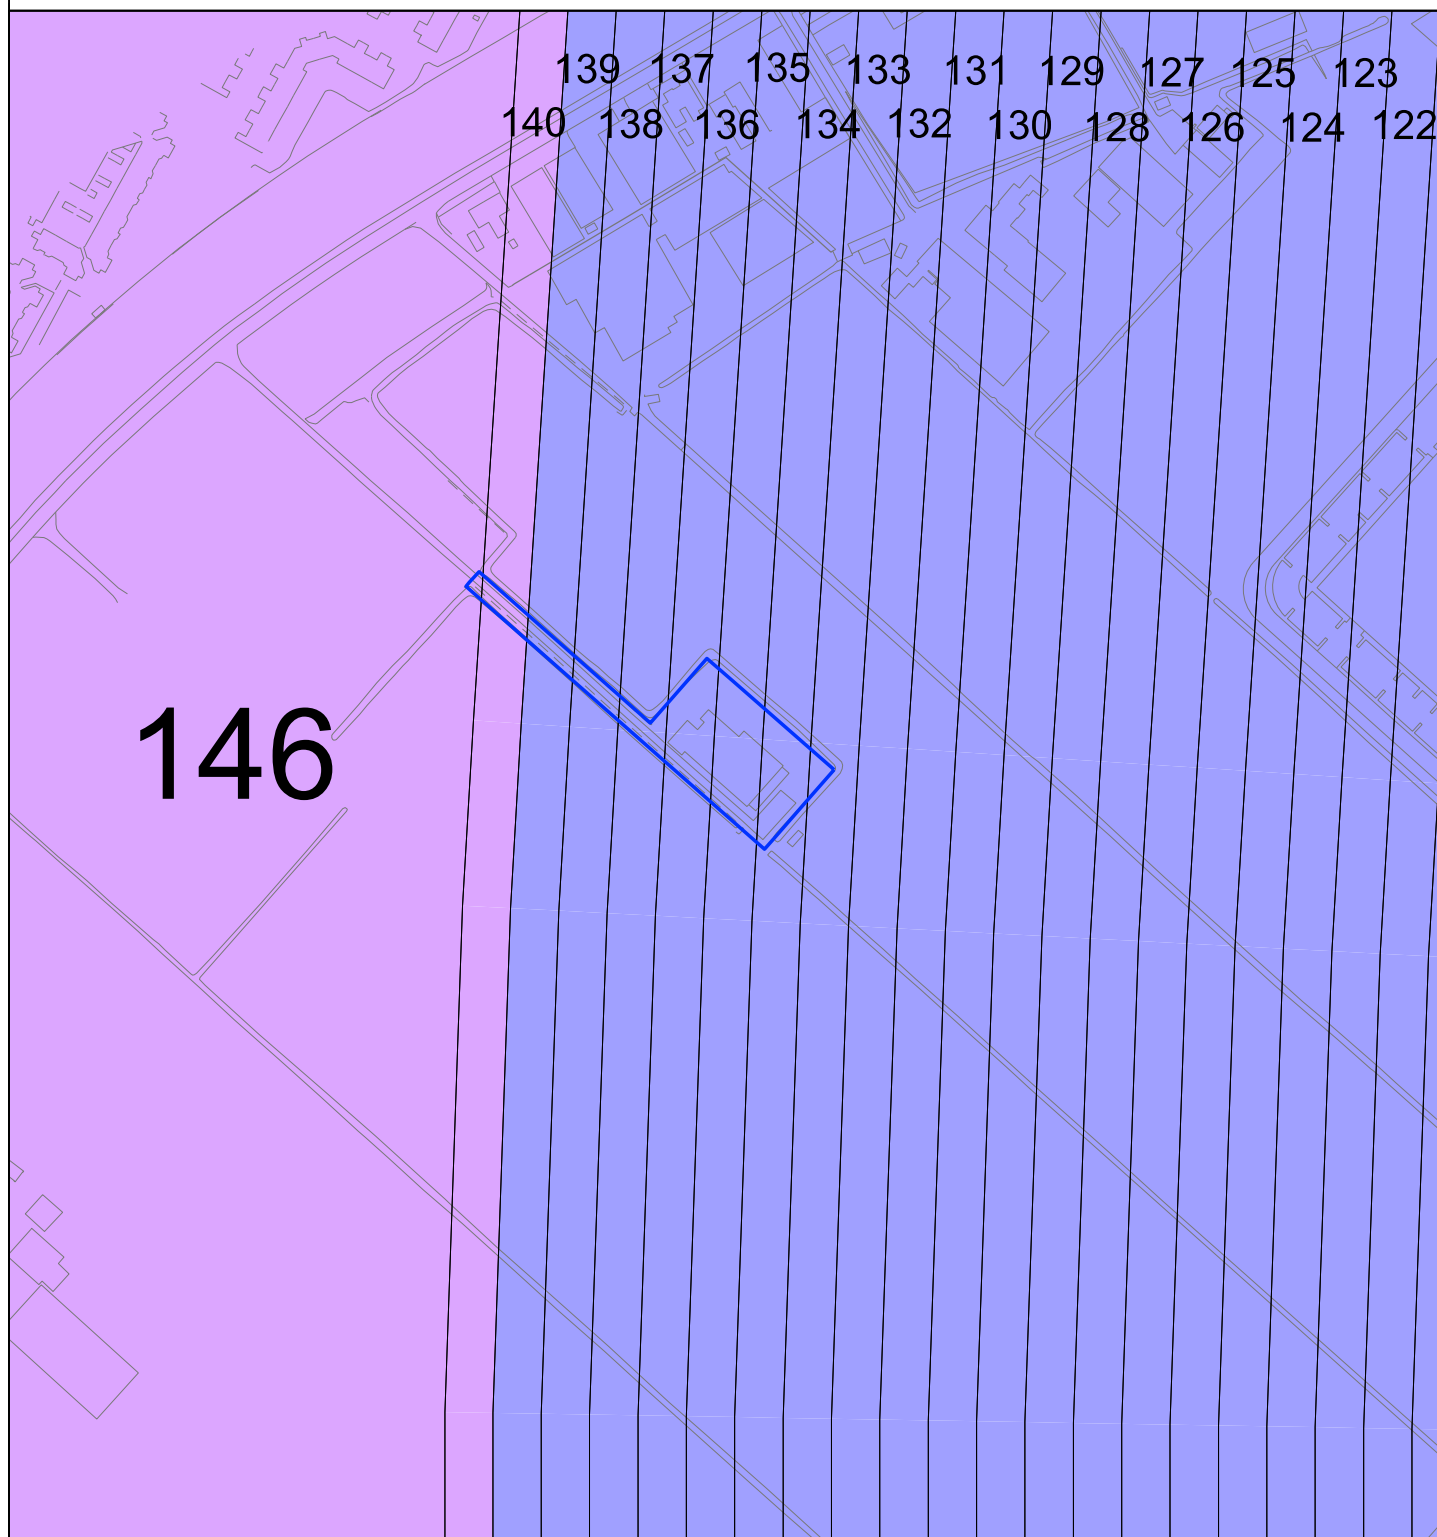

### LUCHTVAARTVERKEERZONE - LIB ART. 2.2.2 TOETSHOOGTES




	GRENS BP ZWAANSHOEK BENNEBROEKERDIJK 187		80 - 100 m NAP
	-5 - 0 m NAP		100 - 120 m NAP
	0 - 20 m NAP		120 - 140 m NAP
	20 - 40 m NAP		140 - 146 m NAP
	40 - 60 m NAP		
	60 - 80 m NAP		




20 TOETSHOOGTE HOOGTEBAND T.O.V. NAP




noordpijl

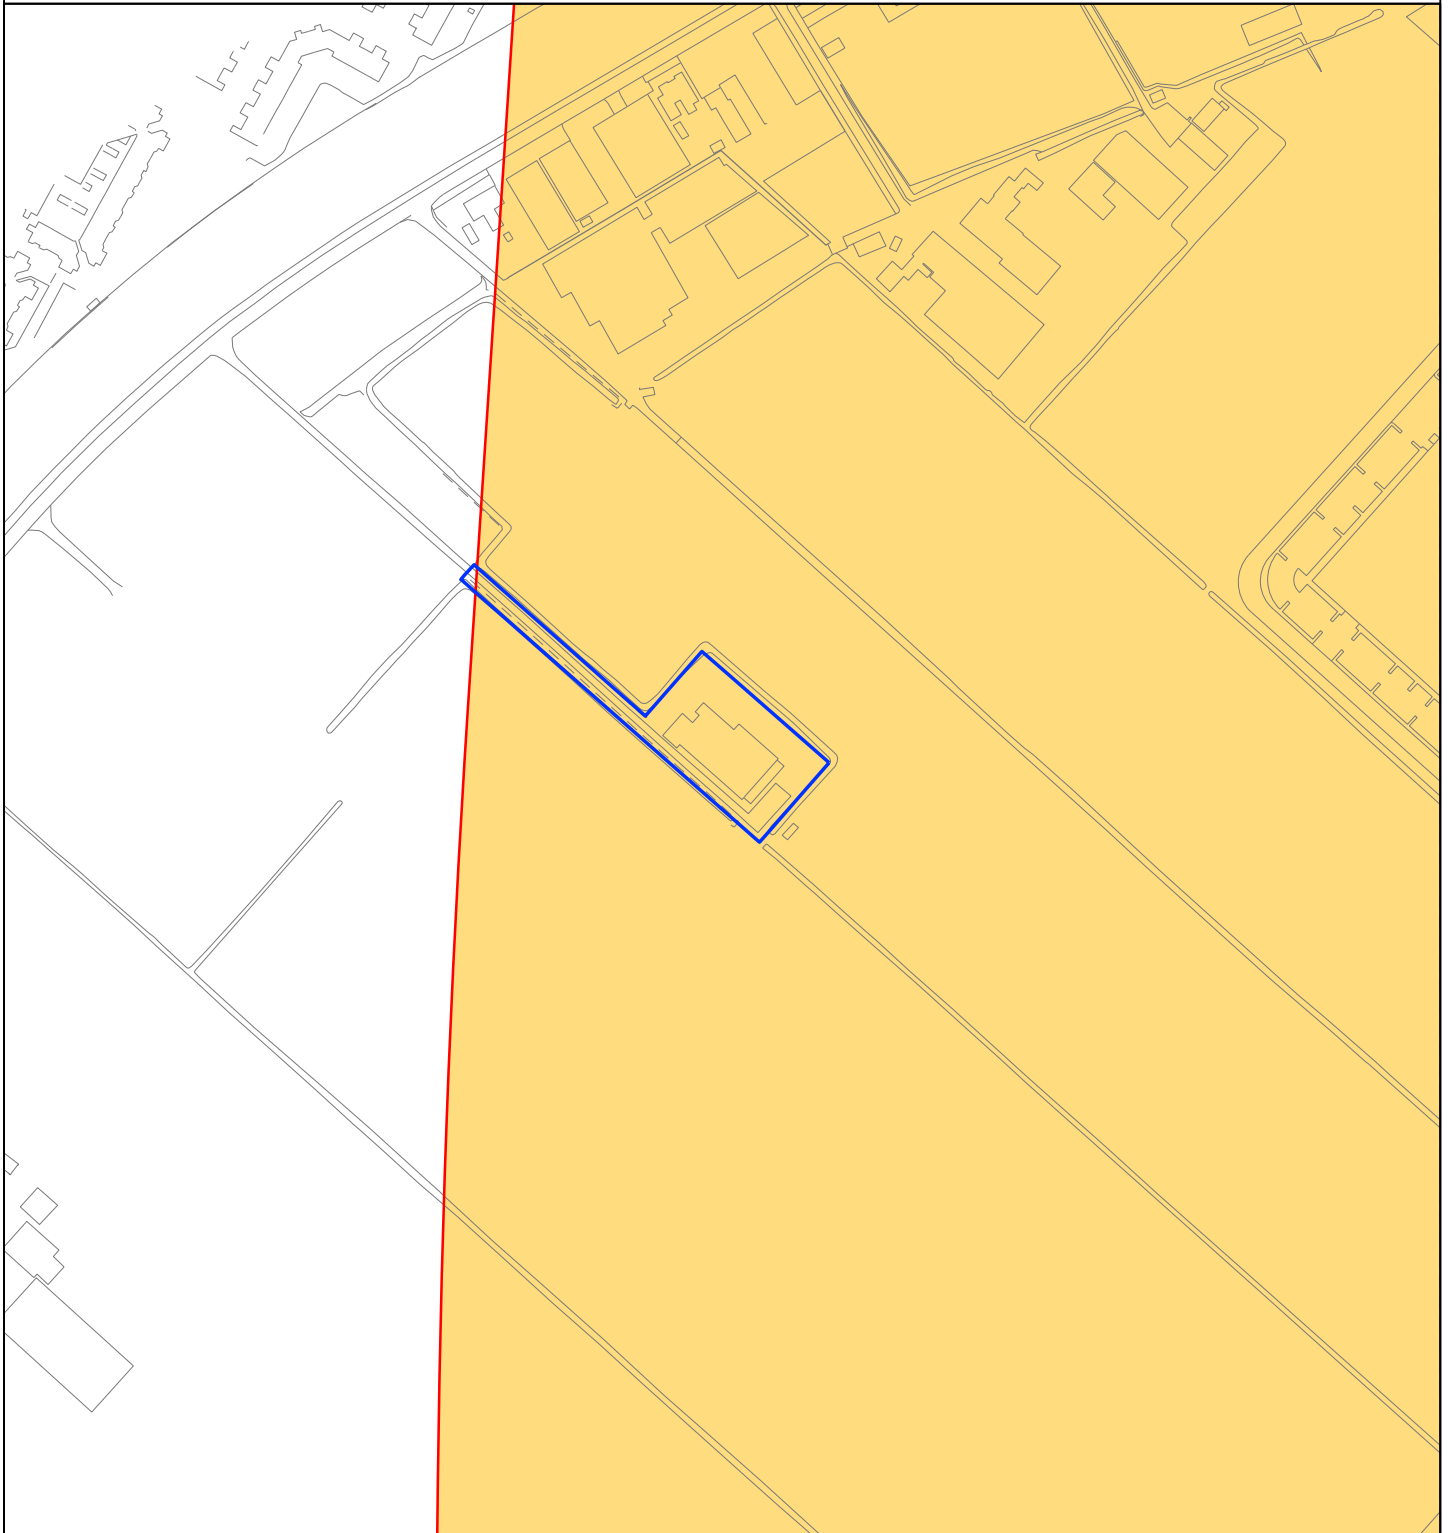LUCHTVAARTVERKEERZONE - LIB ART. 2.2.3 BEPERKING AANTREKKEN VOGELS



-  GRENS BP ZWAANSHOEK BENNEBROEKERDIJK 187
-  TOETSZONE
-  HET LUCHTHAVENGEBIED

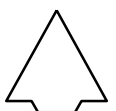

noordpijl