

7.870+ P.
b.k. nok

7.330+ P.
snijpunt o.k. dakplaat

5.500+ P.
o.k. plafond

3.095+ P.
snijpunt o.k. dakplaat / b.k. metselwerk

2.900+ P.
b.k. afgewerkte verdiepingvloer


2.600+ P.
o.k. ruwe betonvloer

300+ P.
b.k. gestuukte plint / o.k. rollaag

Peil = 0
b.k. afgewerkte begane grondvloer

450- P.
b.k. fundatiebalk

1.050- P.
o.k. fundatiebalk

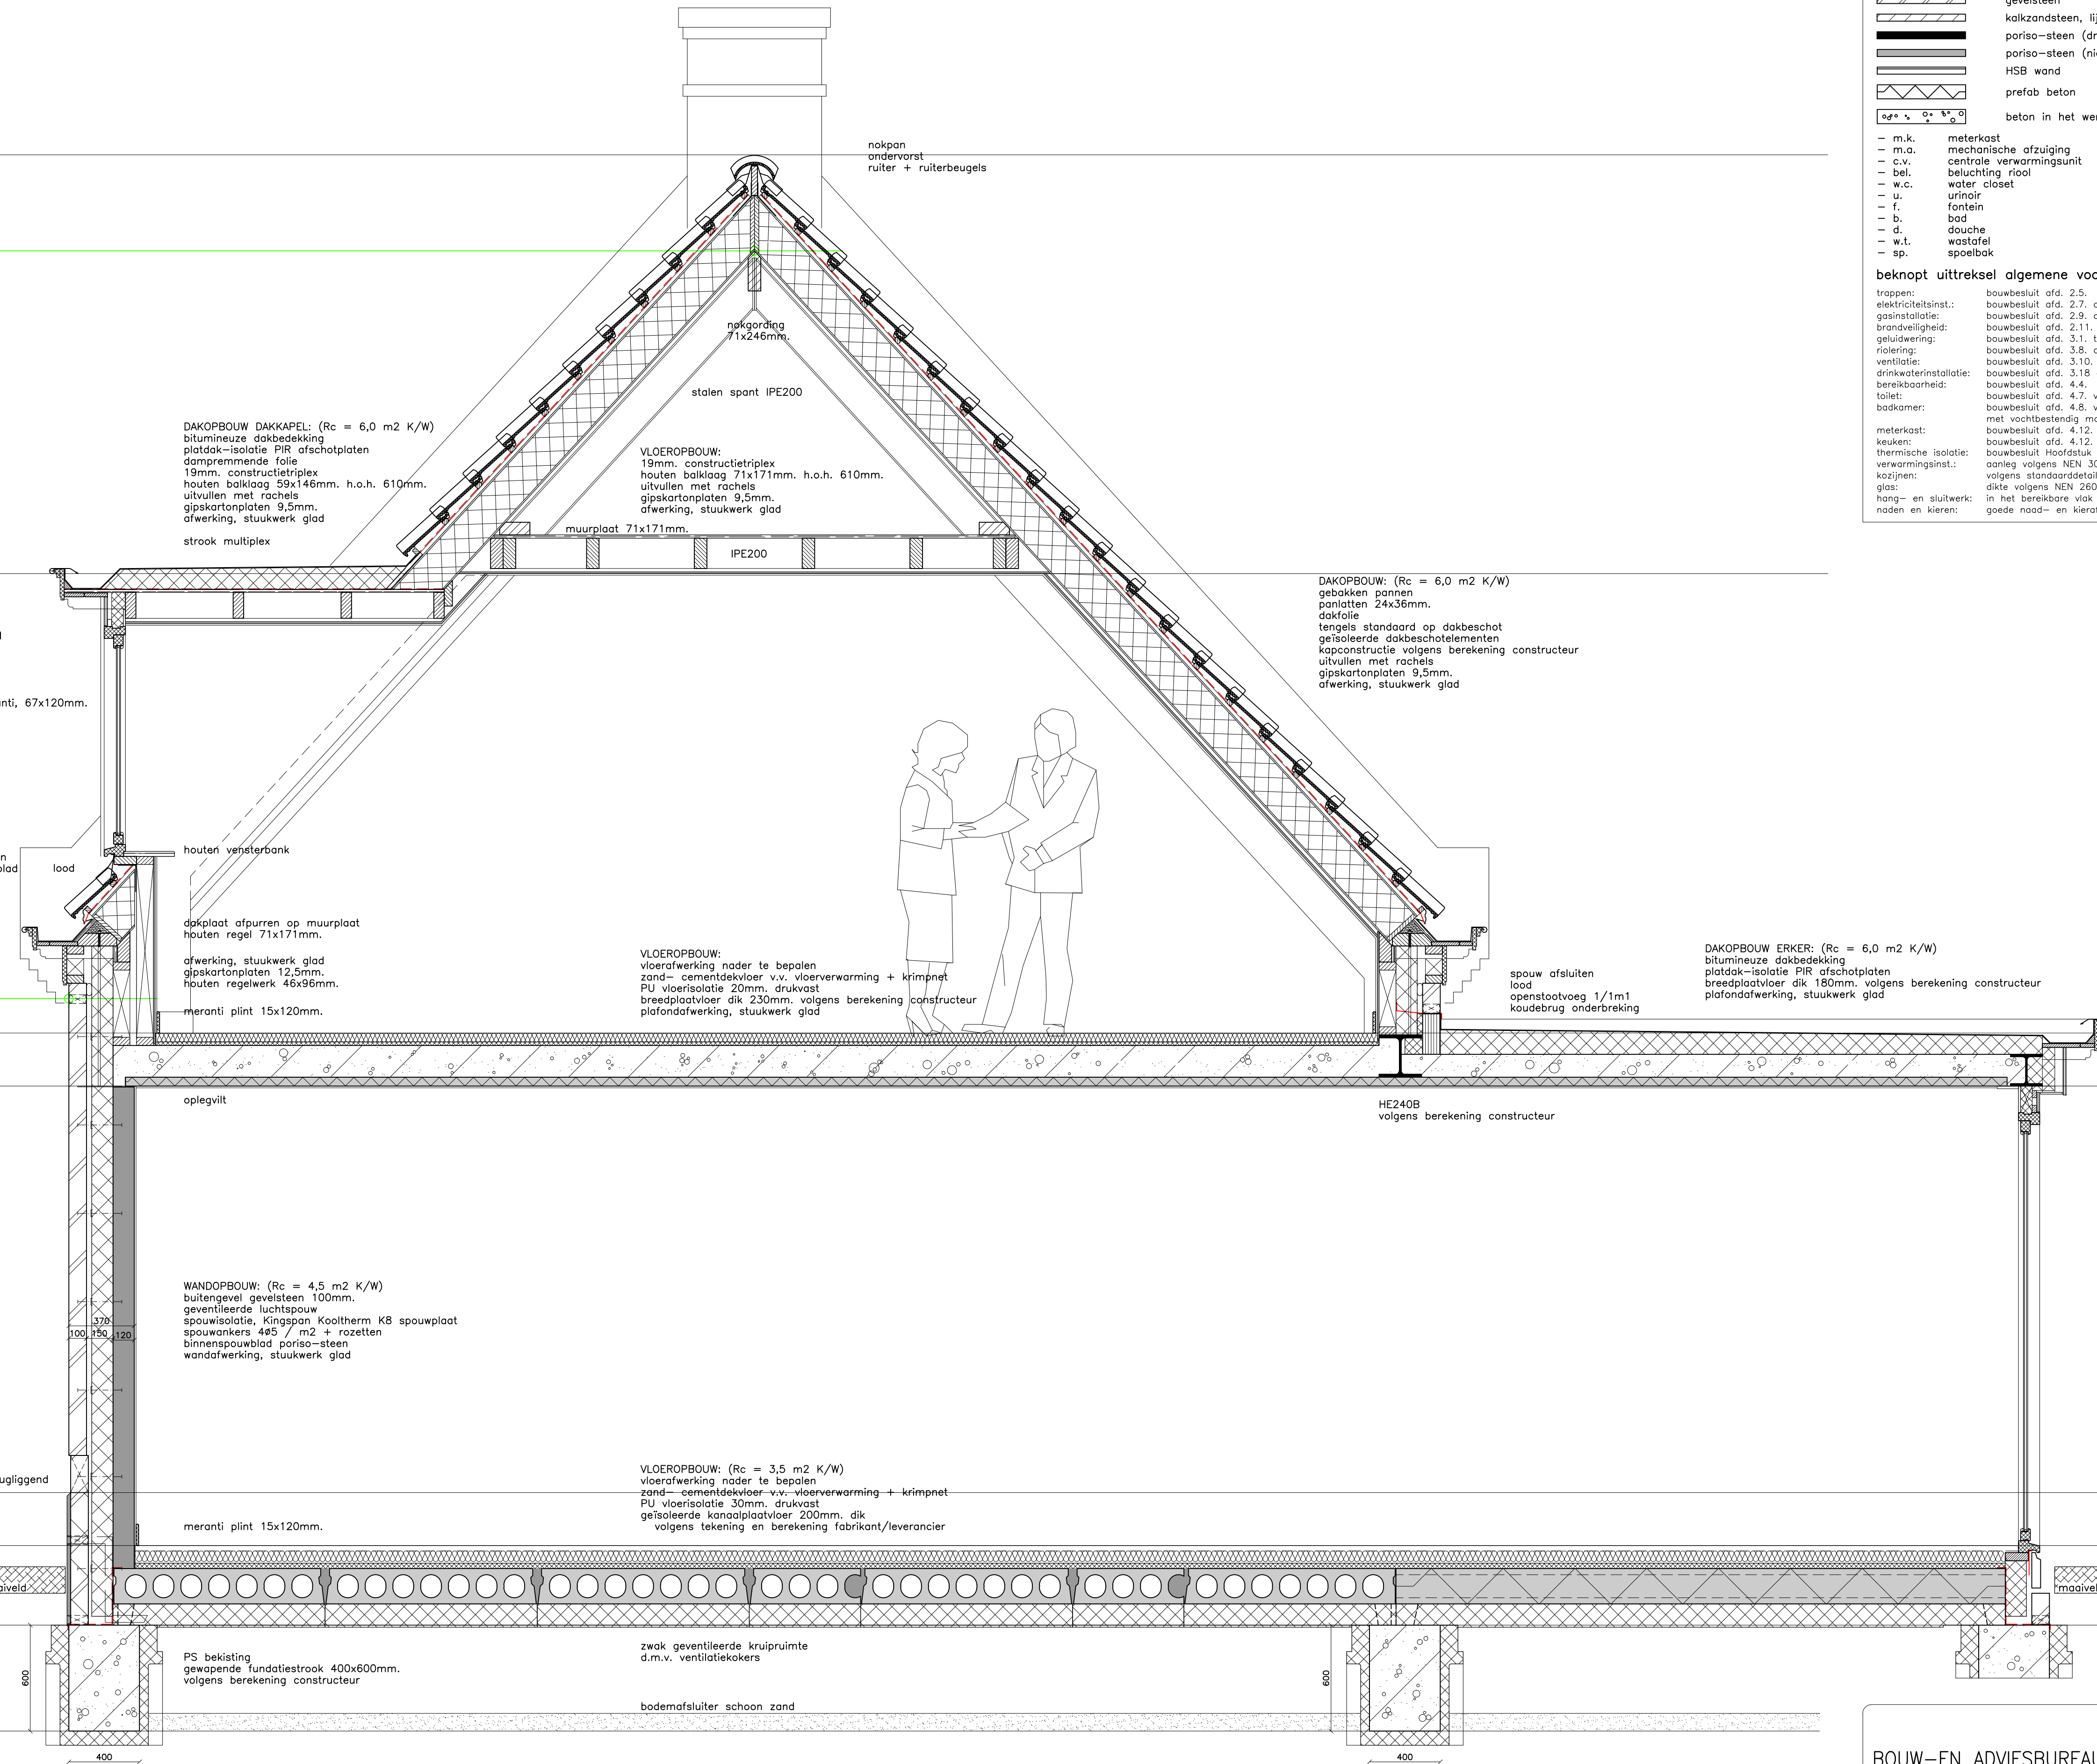

Algemene opmerking: alle constructieve elementen volgens berekening constructeur

Renvooi: (onderdelen, indien van toepassing)

	gevelsteen
	kalkzandsteen, lijmblokken (schoon werk)
	poriso-steen (dragend)
	poriso-steen (niet dragend)
	HSB wand
	prefab beton
	beton in het werk gestort

- m.k.	meterkast	- bd.	bidet
- m.a.	mechanische afzuiging	- v.w.m.	voetwasmachine
- c.v.	centrale verwarmingseenheid	- k.k.	keukenkast
- bel.	beluchting riool	- k.t.	kooktoestel
- w.c.	water closet	- u.g.	uitstortgootsteen
- u.	urinoir	- w.m.	wasmachine
- f.	fontein	- w.d.	wadroger
- b.	bad	- d.v.	dakenster
- d.	douche	- h.w.a.	hermelwaterafvoer
- w.t.	wastafel	- o.s.	ontstoppingsstuk
- sp.	speelbak	- s.t.l.	standleiding

beknopt uittreksel algemene voorschriften:

trappen: bouwbesluit odf. 2.5.
 elektriciteitsinst.: bouwbesluit odf. 2.7. aanleg volgens NEN 1010.
 gasinstallatie: bouwbesluit odf. 2.9. aanleg volgens NEN 1078.
 brandveiligheid: bouwbesluit odf. 2.11. t/m 2.22.
 geluidwering: bouwbesluit odf. 3.1. t/m 3.5. volgens NEN 5077 en NEN 5078.
 riolering: bouwbesluit odf. 3.8. aanleg volgens NEN 3215 en NPR 3218. leidingen van PVC volgens NEN 7045 en NEN 7046.
 ventilatie: bouwbesluit odf. 3.10. en 3.12. volgens NEN 1087 en NPR 1088.
 drinkwaterinstallatie: bouwbesluit odf. 3.18 en 3.19. aanleg volgens NEN 1006. leidingen van koper volgens NEN 2000 en NEN 2263.
 bereikbaarheid: bouwbesluit odf. 4.4.
 toilet: bouwbesluit odf. 4.7. vloer en wanden tot 1,5 mtr. waterdicht afgewerkt, tenzij anders vermeld.
 badkamer: bouwbesluit odf. 4.8. vloer en wanden tot 2,2 mtr. waterdicht afgewerkt, rest wanden en plafond met vachtbestendig materiaal afwerken.
 meterkast: bouwbesluit odf. 4.12. volgens NEN 2768.
 keuken: bouwbesluit odf. 4.12. uitvoering volgens NEN 3267.
 thermische isolatie: bouwbesluit Hoofdstuk 5, volgens NEN 1068. (volgens E.P. berekening)
 verwarmingsinst.: aanleg volgens NEN 3028.
 kozijnen: volgens standaarddetails EG'80 voor isolerend dubbel glas.
 glas: dikte volgens NEN 2608. (U-waarde volgens EP-berekening)
 hang- en sluitwerk: in het bereikbare vlak inbraakwerend met een weerstandsklasse 2 volgens NEN 5096.
 naden en kieren: goede nood- en kierdichting.

2.975+ P.
b.k. dakrand

BOUW-EN ADVIESBUREAU MOESBERGEN B.V.

Grotebrugse Grintweg 161
 4005 AE TIEL
 tel.: 0344 - 60 99 22
 mail: info@moesbergen-bab.nl
 www.moesbergen-bab.nl

Opdrachtgever: KEZADAS b.v. Tielsestraat 72 4021 HD MAURIK
 Project: Herbouw van een vrijstaand woonhuis met bijgebouw aan de Tielsestraat 72 te Maurik.
 Onderdeel: bestektekening 3. doorsnede woning

Schaal:	1 : 20	Gewijzigd:	a 21-03-2016	Tekeningnummer:
Formaat:	A1		b 06-04-2016	302
Datum:	december 2015		c 11-05-2016	
Getekend:	mvz		d	

Opmerking: Aan digitale tekeningen kunnen geen rechten worden ontleend.

DOORSNEDE WONING